

# DARBŲ KOKYBĖS GARANTIJA KAIP TVARUS TRANSPORTO INFRASTRUKTŪROS VERTĖS KŪRIMAS VISUOMENEI




**LIETUVOS AUTOMOBILIŲ  
KELIŲ DIREKCIJA**

Valstybinės reikšmės kelių ir tiltų priežiūros skyriaus vedėjas  
Dominykas Gvildys

# Rangovo atsakomybė per garantinį terminą

## Civilinis kodeksas:

- 5 metai
- 10 metų – esant paslėptų statinio elementų (konstrukcijų, vamzdynų ir kt.)
- 20 metų – esant tyčia paslėptų defektų

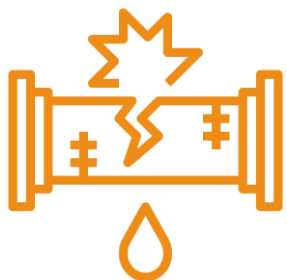

# Kelių ruožų garantinių terminų administravimas


Kelių ruožų garantinių terminų administravimas with Web AppBuilder for ArcGIS

Parinkty: Filtruoti pagal žemėlapiu apimtį, Parodyti visą, Valyti išranką, Atnaujinti


Valstybės įmonė	El. Nr.	Sutarties Nr.	Sutarties pavadinimas	Kelio nr.	Kelio pavadinimas	Ruožo pradžia	Ruožo pabaiga	Rangovas	Techninis prižiūrėtojas	Objekto projektavėjas	Garantinio pradžios data	Garantinio pabaigos data	LAKD skyrius	Objekto pavadinimas	Darbo pavadinimas	Darbo pabaigos detalizavimas	Garantinio trukmė	Garantiniai metai
Alytaus RK	11	2015-0685	Praėjusios valstybinės reikšmės rajoninio kelio Nr. 5013 Šilėnai-Kabellai-Mustėliai rekonstrukcija	5013	Šilėnai-Kabellai-Mustėliai	8,695	8,705	VĮ „Alytaus regiono keliai“	Problematika, AB	VĮ „Alytaus regiono keliai“	spalis 10, 2015	spalis 10, 2020	Tiltų skyrius	Šilėnai-Kabellai-Mustėliai	Paprastasis remontas	Praėjusios detalizavimas	5	2020

2788 elementai 0 pasirinkta

# Defektų pašalinimo prievolė ir sprendinių suderinimas (1)

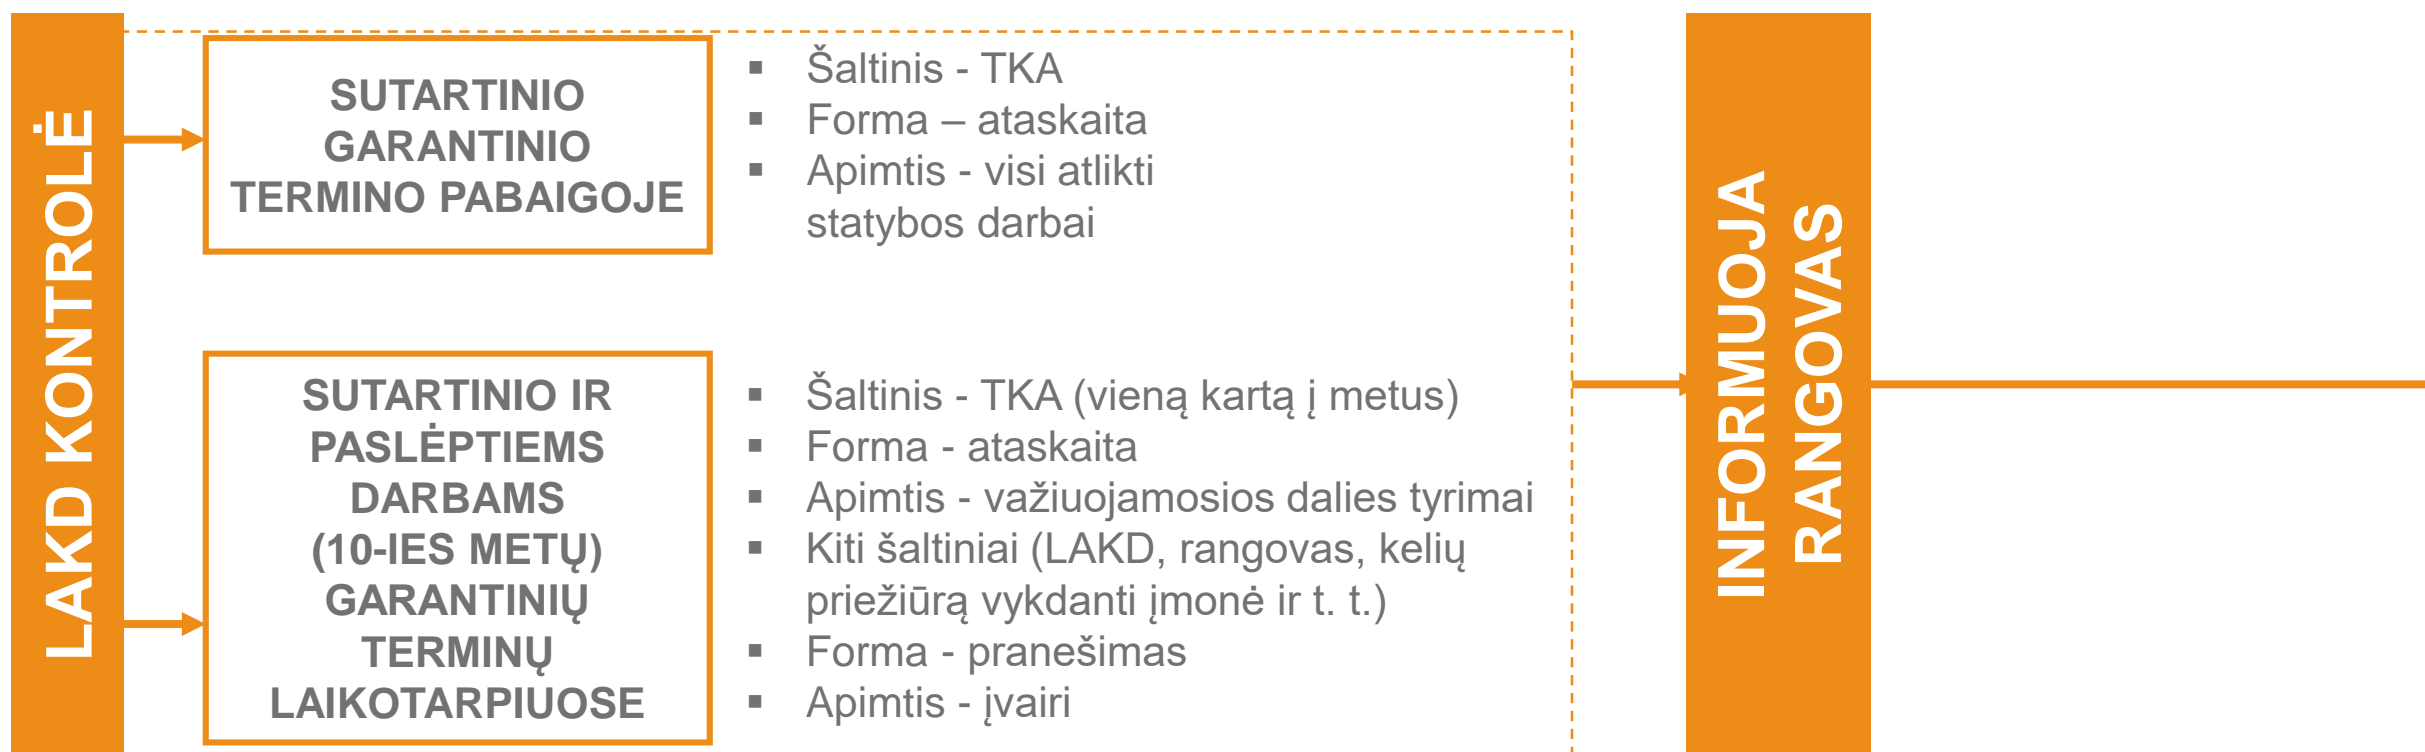


# Defektų pašalinimo prievolė ir sprendinių suderinimas (2)

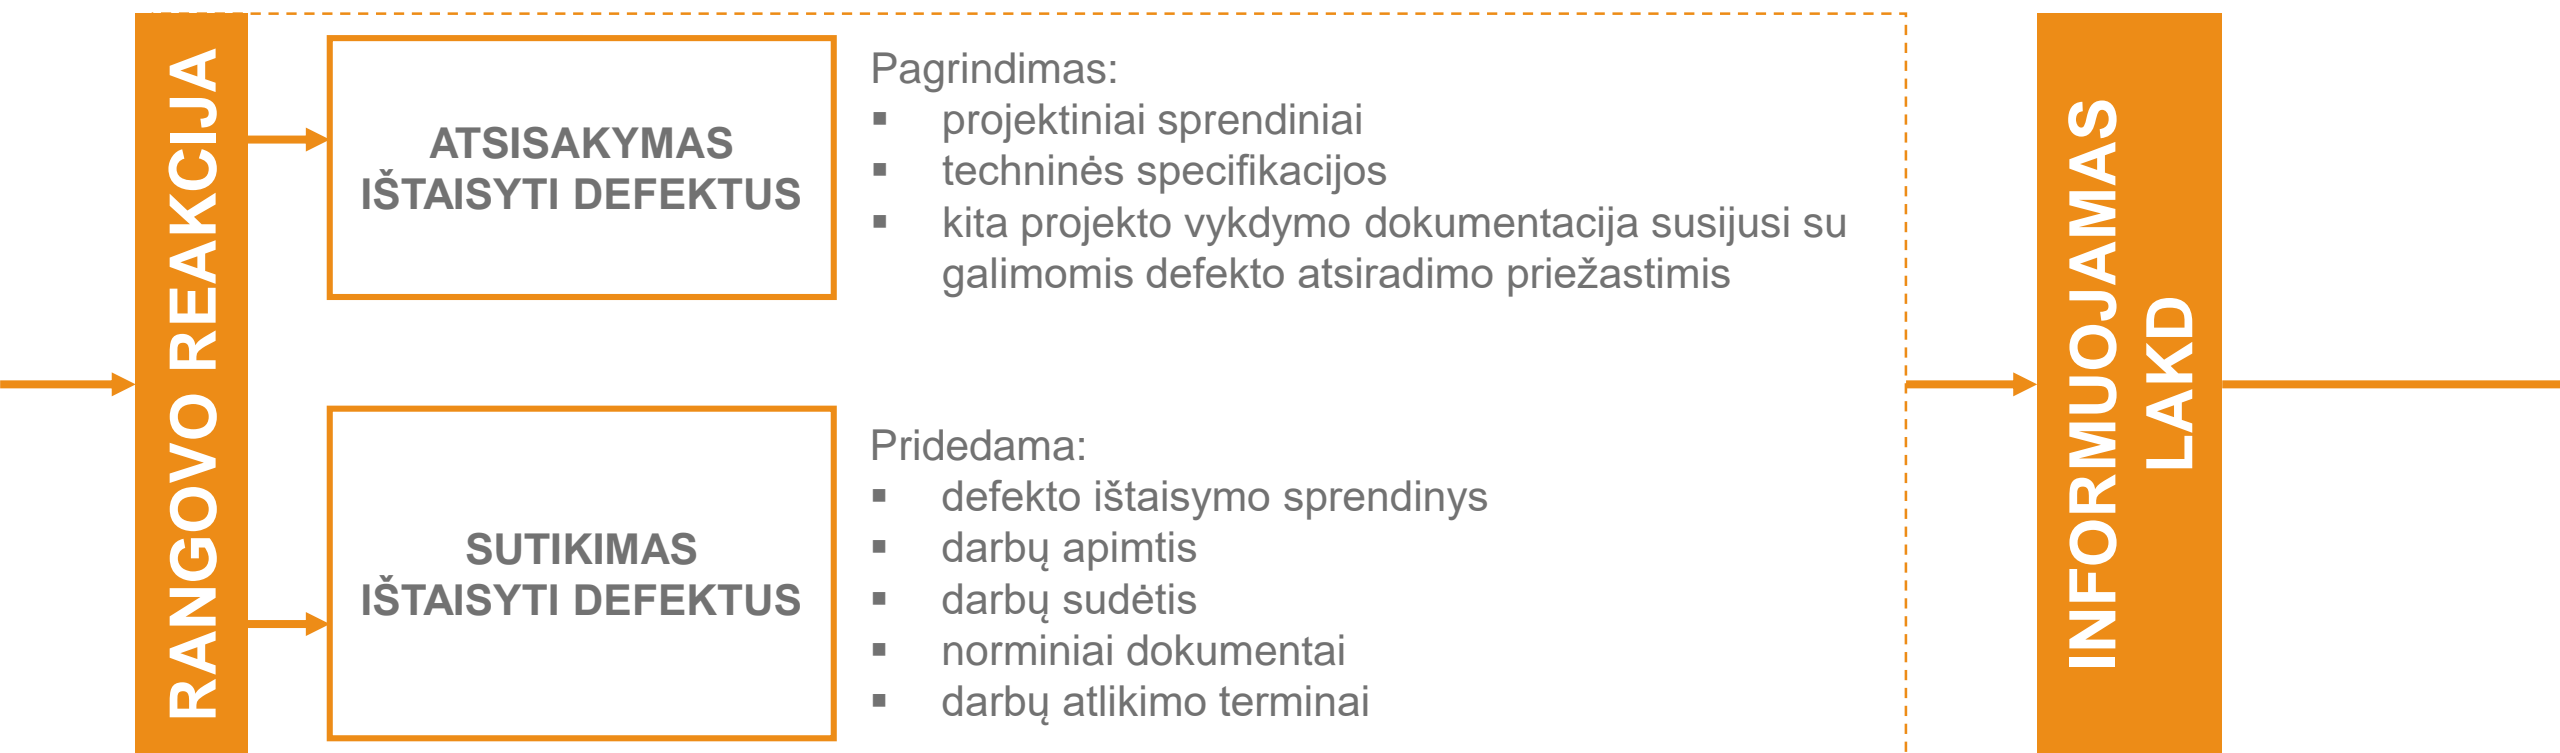




# Defektų pašalinimo prievolė ir sprendinių suderinimas (3)

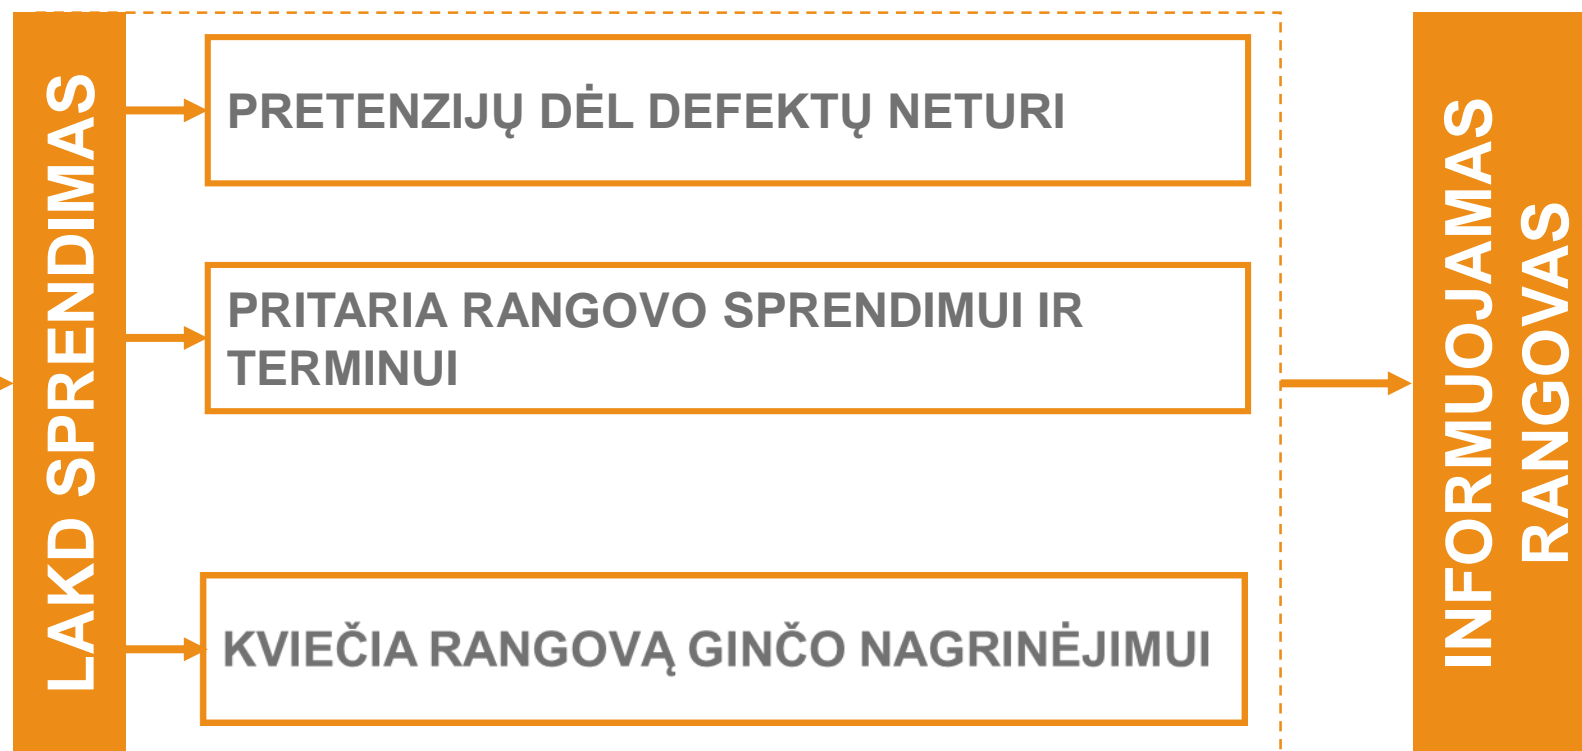


# Defekto pavyzdys Nr. 1




Kelio dangos konstrukcijos skersinis profilis Nr. 1, M 1:50

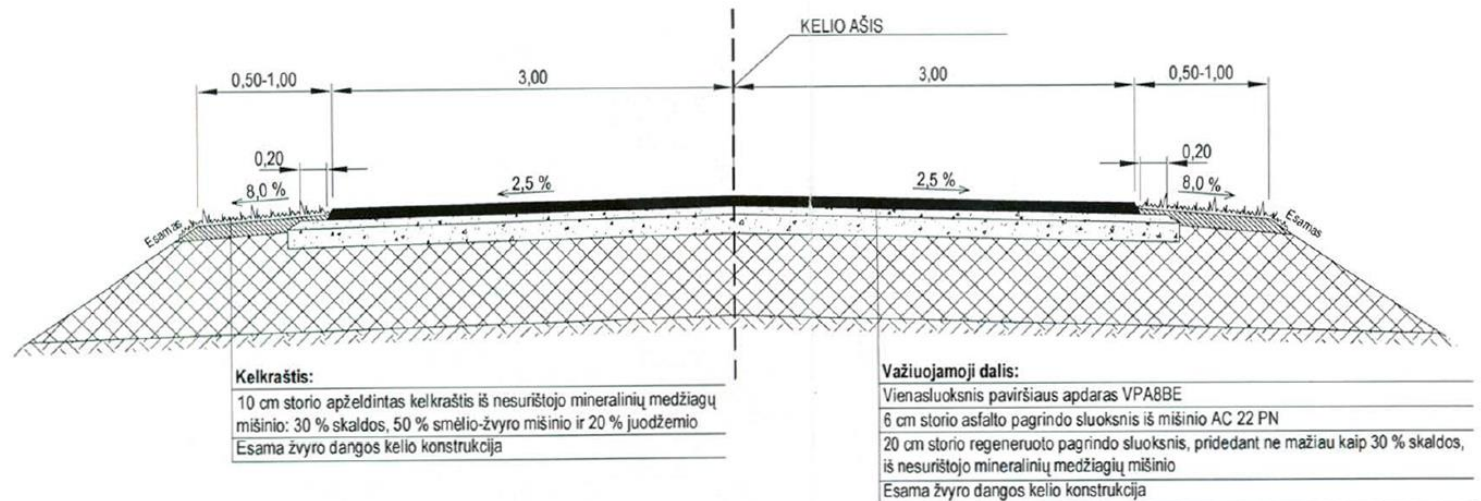

# Defekto pavyzdys Nr. 2

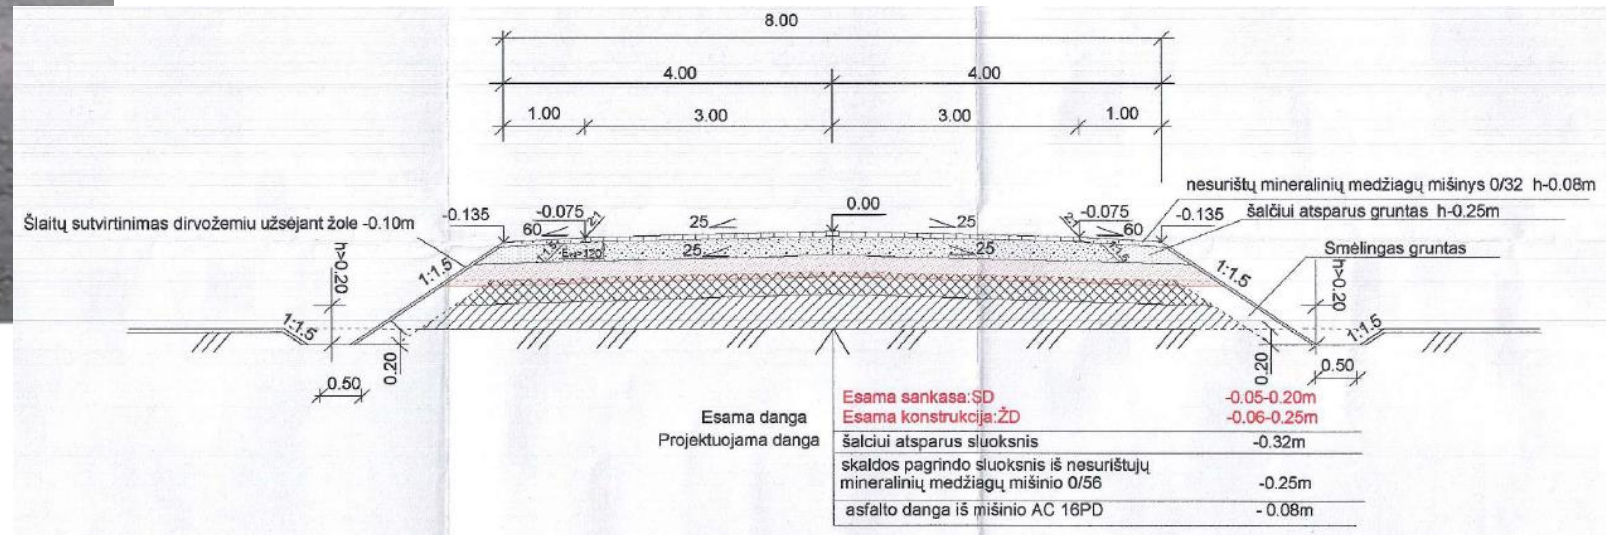



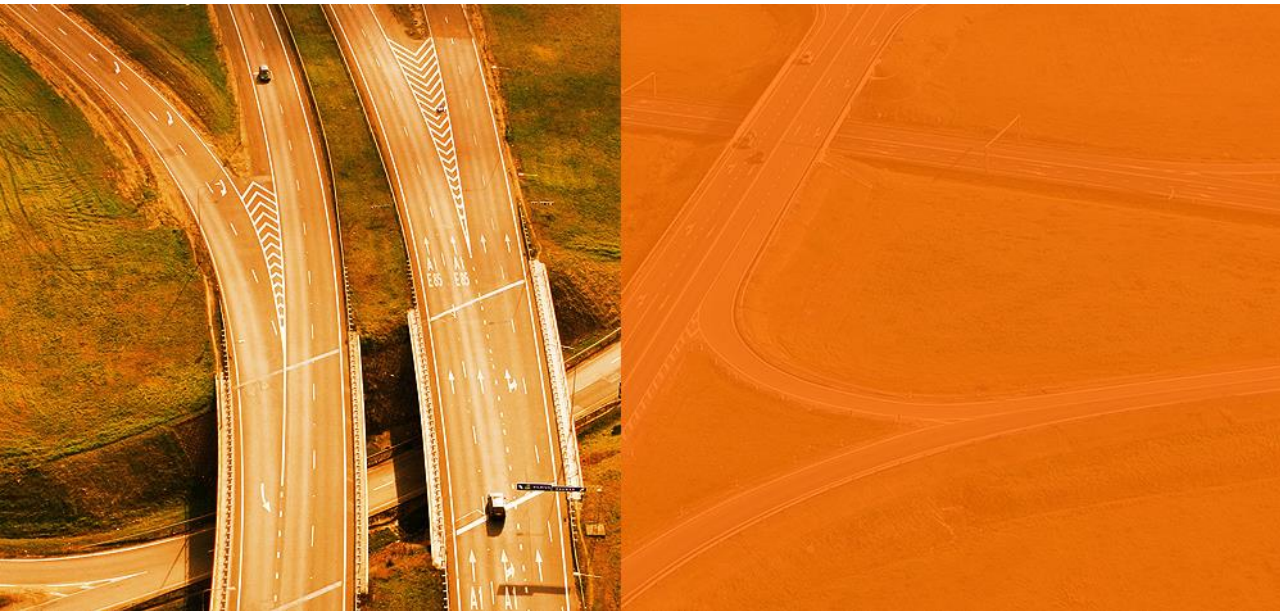

[www.lakd.lrv.lt](http://www.lakd.lrv.lt)



**LIETUVOS AUTOMOBILIŲ  
KELIŲ DIREKCIJA**